



Überbauungsansichten 1:200

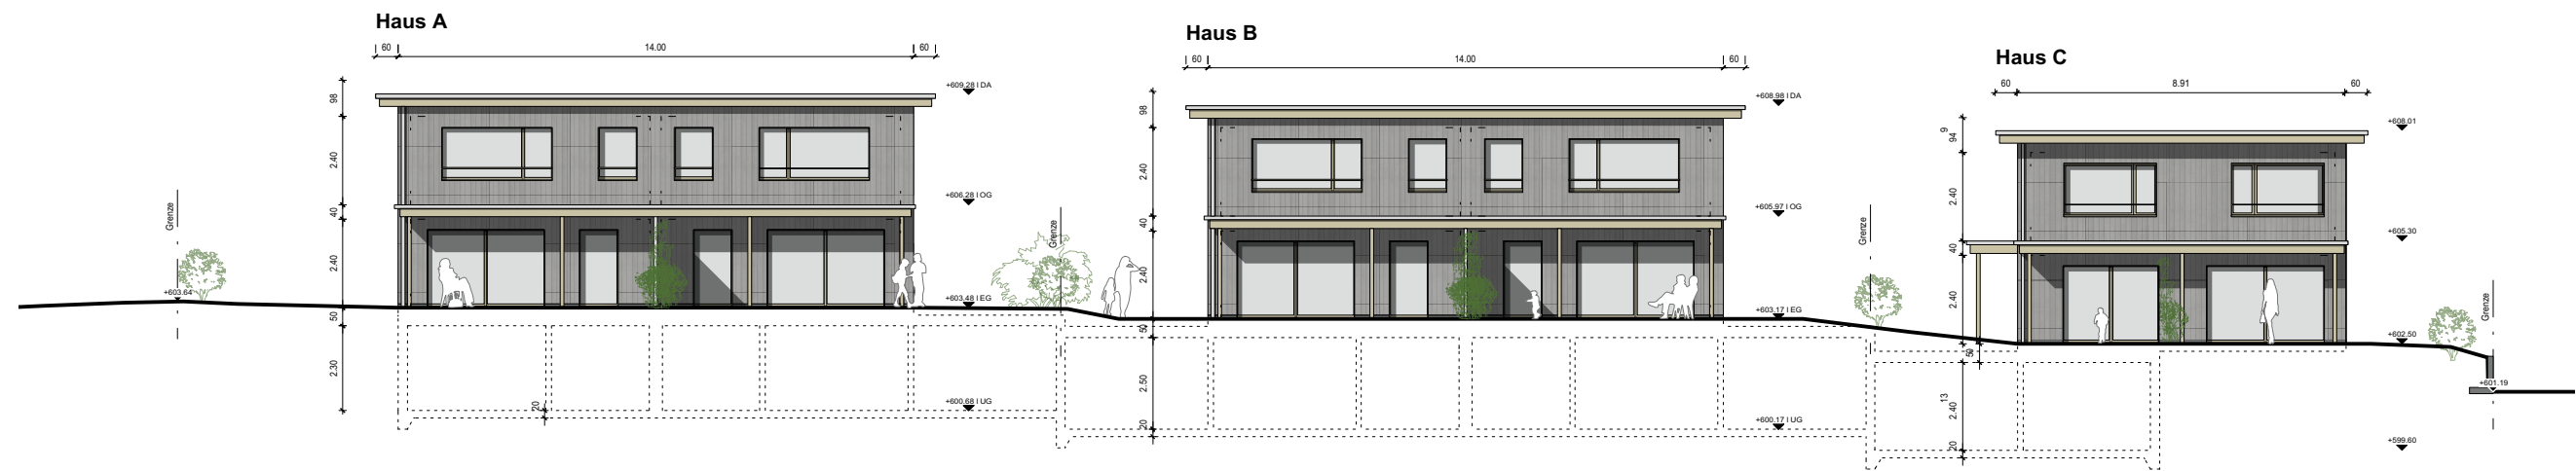

Südwestfassaden

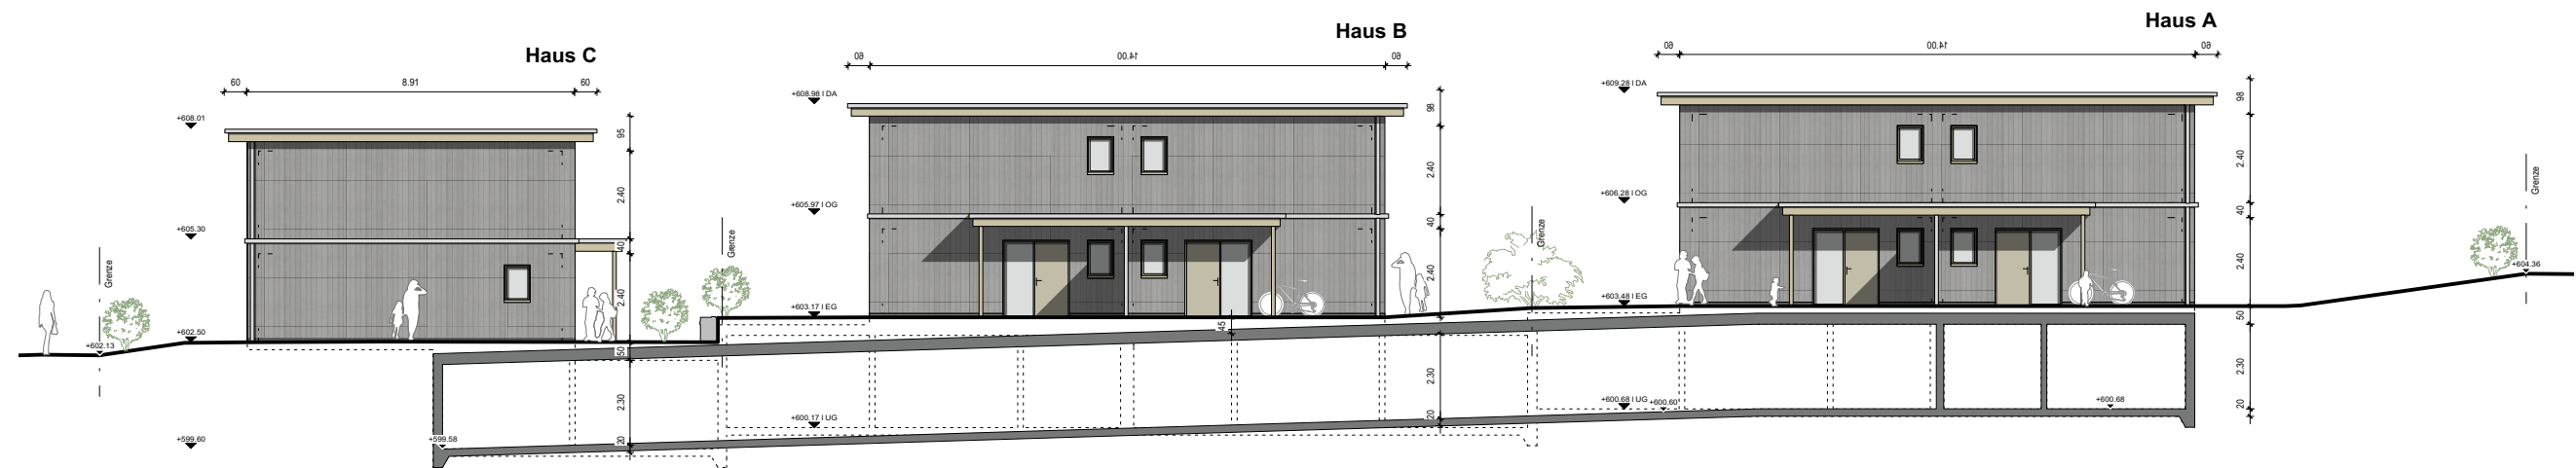


Nordostfassaden

Überbauungsansichten 1:200




Südwestfassade

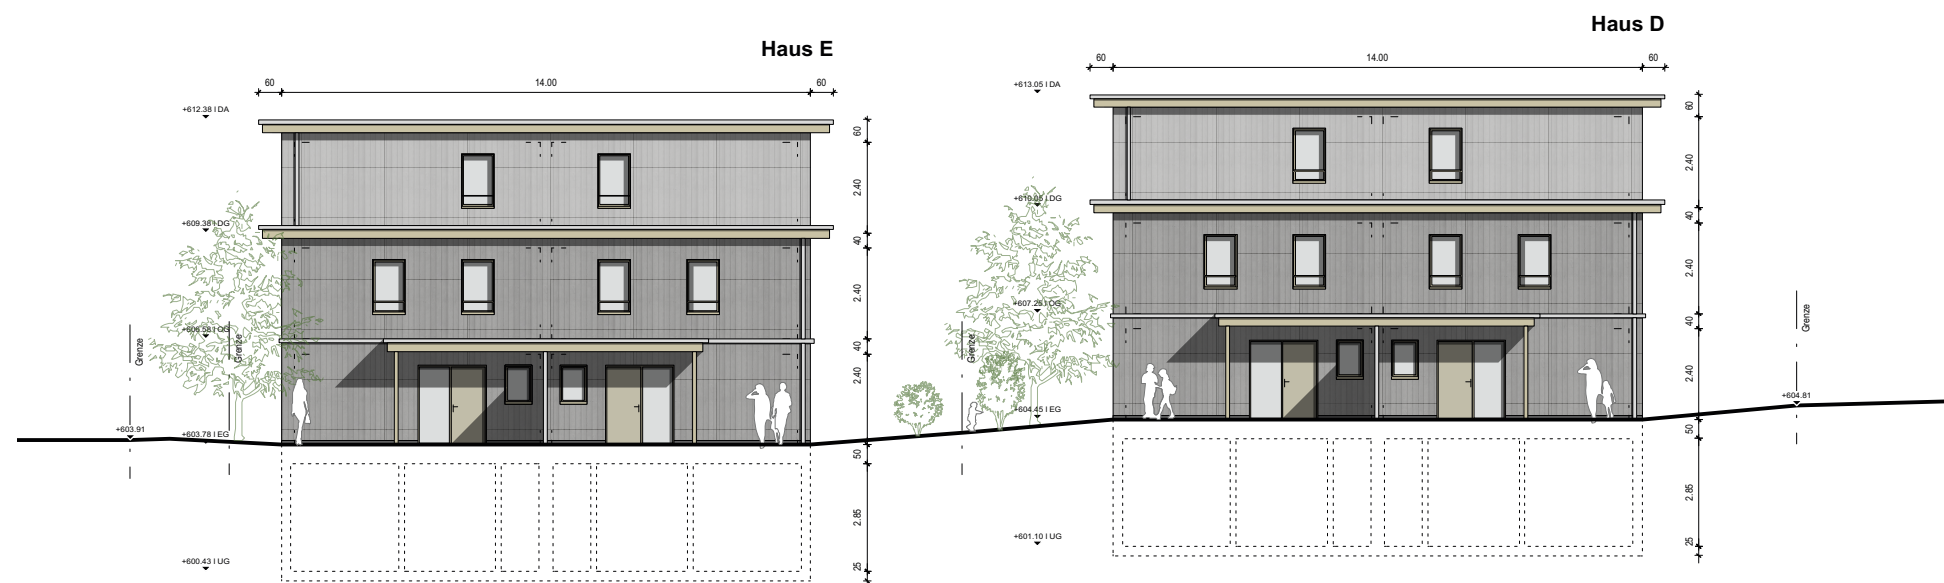


Nordostfassade

Überbauungsschnitte 1:200

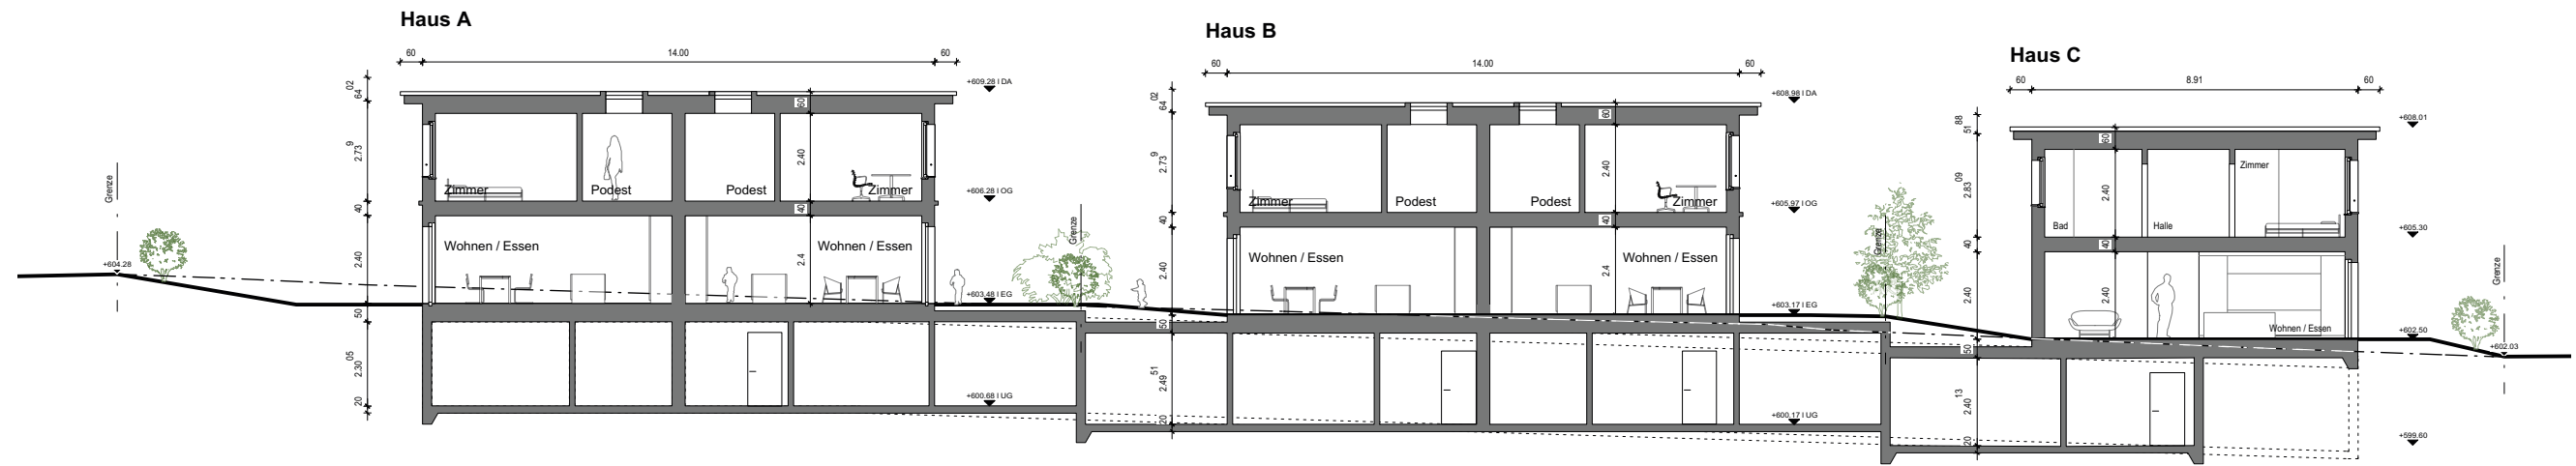

Längsschnitt Haus A,B,C

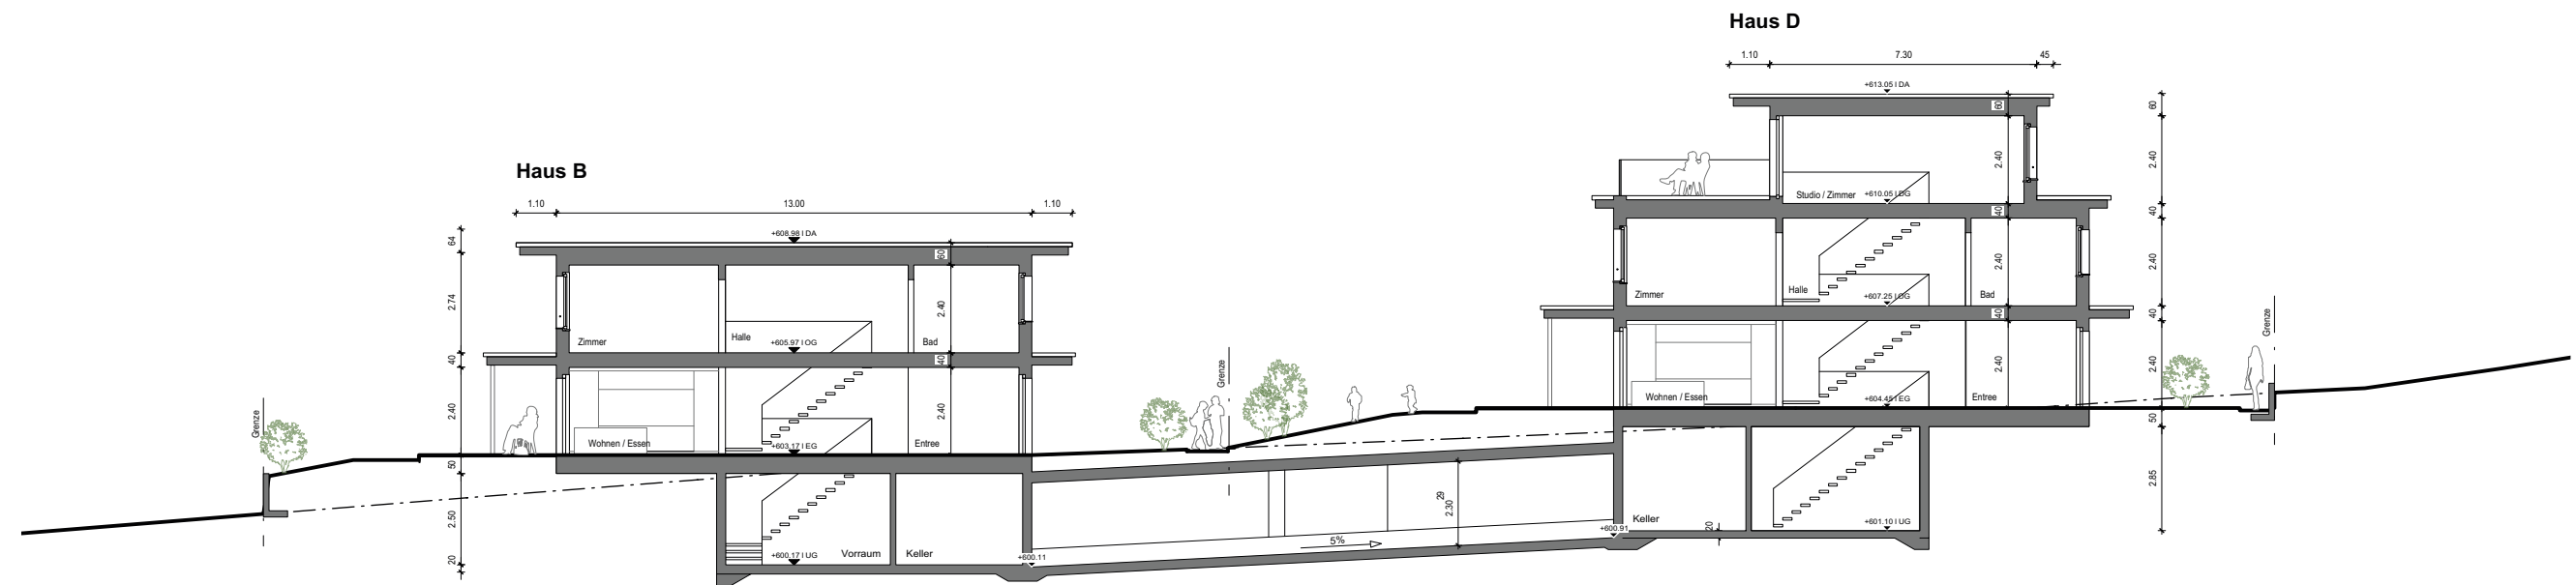

Querschnitt Haus B,D